



38 V.R.L. BAJOS Y GARAJES

AVD/ALMAIG Y C/ PINTOR SEGRELLES
ONTINYENT (VALENCIA)

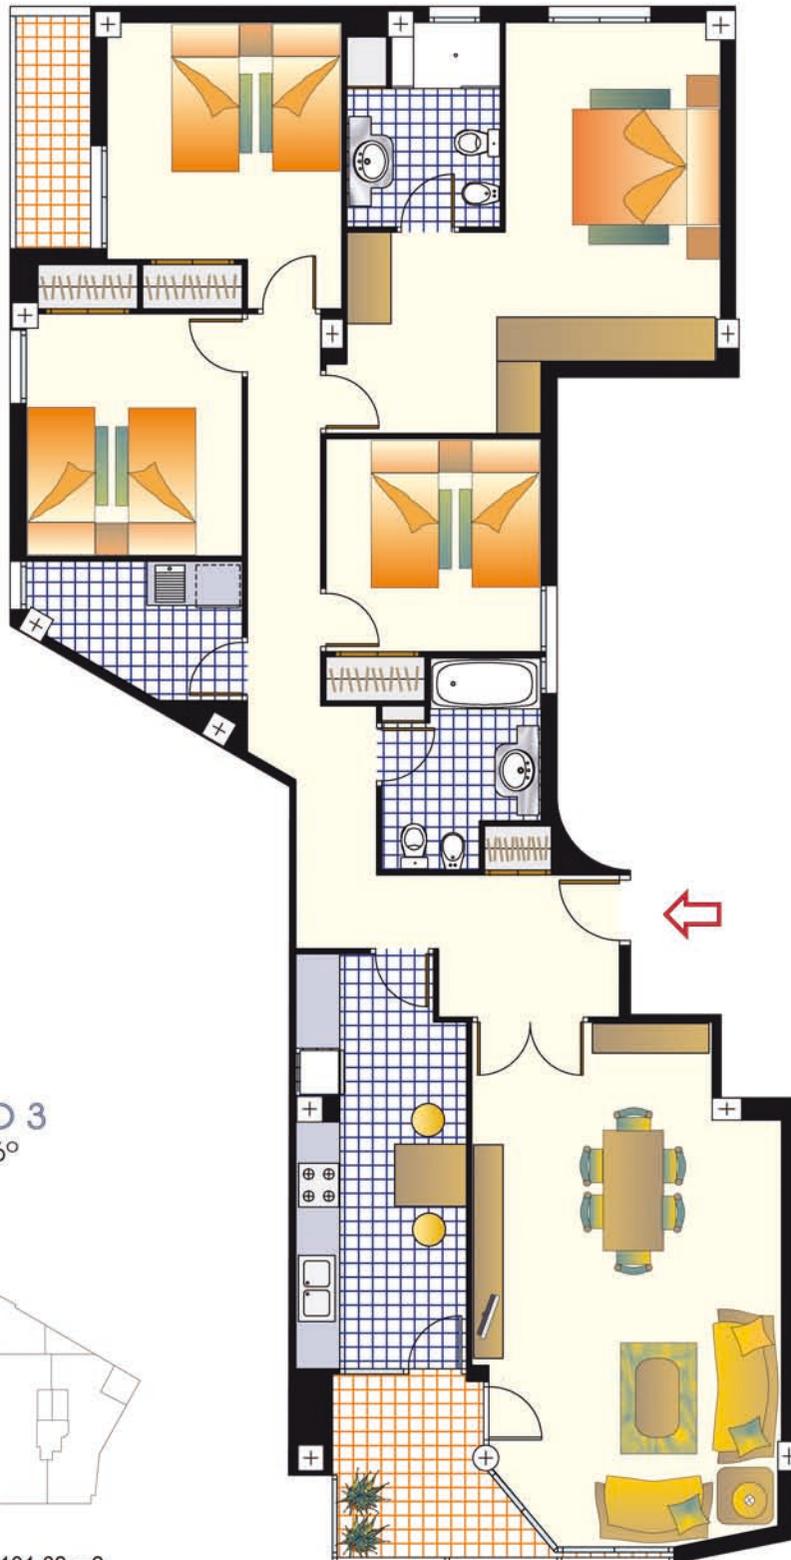


VIVIENDA TIPO 3
PLANTAS 2º A 6º
ESCALA 1:75

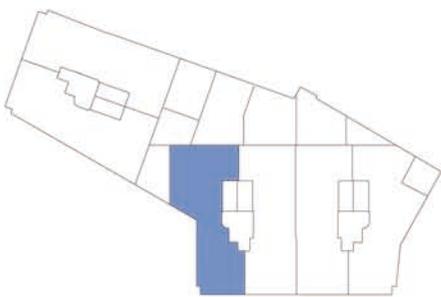


Sup. Util.- 131,62 m²
Sup. Construida.- 162,77 m²

38 V.R.L. BAJOS Y GARAJES

AVD/ALMAIG Y C/ PINTOR SEGRELLES
ONTINYENT (VALENCIA)

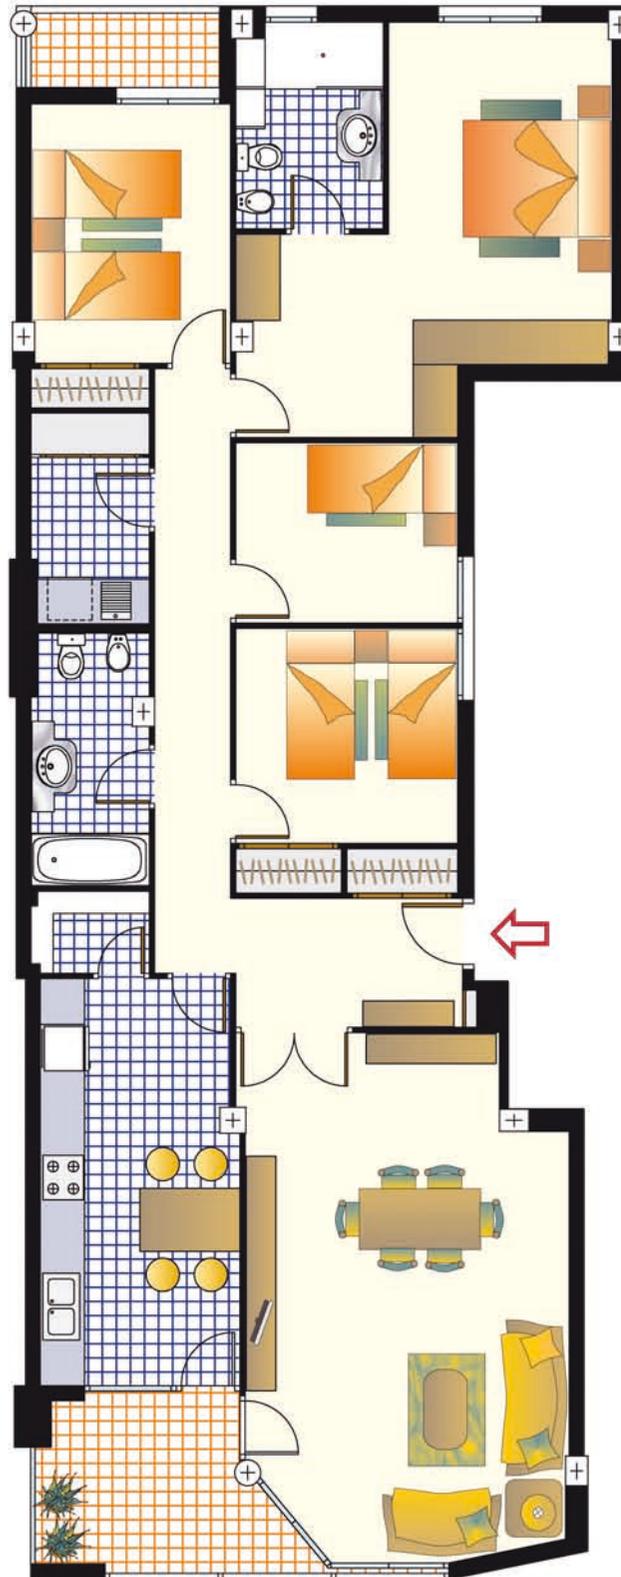

VIVIENDA TIPO 5
PLANTAS 2º A 6º
ESCALA 1:75

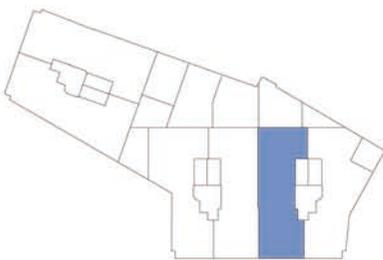


- Sup. Util.- 131,90 m²
Sup. Construida.- 161,59 m²


NOTA: Los datos de esta documentación deben considerarse como orientativos. Hasta la redacción del proyecto de ejecución, y durante la ejecución de la obra podrá sufrir pequeñas modificaciones por exigencias de orden técnico, jurídico o comercial.

38 V.R.L. BAJOS Y GARAJES

AVD/ALMAIG Y C/ PINTOR SEGRELLES
ONTINYENT (VALENCIA)

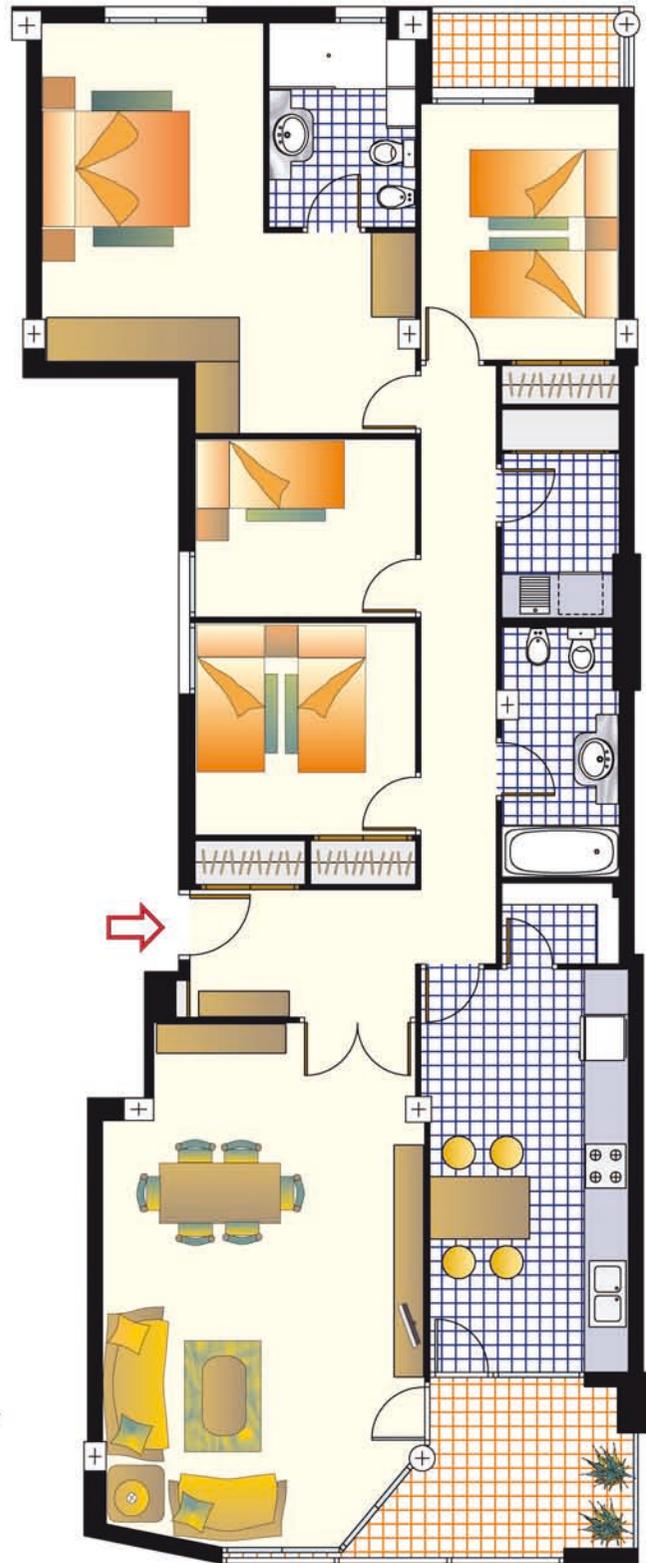

VIVIENDA TIPO 4
PLANTAS 2º A 6º
ESCALA 1:75

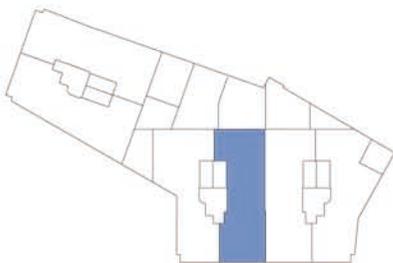

Sup. Util.- 132,44 m²
Sup. Construida.- 161,30 m²


NOTA: Los datos de esta documentación deben considerarse como orientativos. Hasta la redacción del proyecto de ejecución, y durante la ejecución de la obra podrá sufrir pequeñas modificaciones por exigencias de orden técnico, jurídico o comercial.

38 V.R.L. BAJOS Y GARAJES

AVD/ALMAIG Y C/ PINTOR SEGRELLES
ONTINYENT (VALENCIA)



VIVIENDA TIPO 6
PLANTAS 2º A 6º
ESCALA 1:75

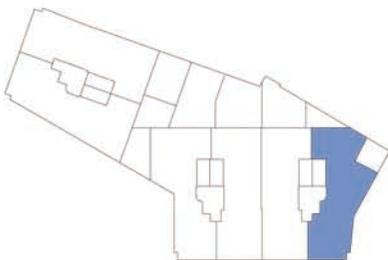

Sup. Util.- 129,92 m²
Sup. Construida.- 163,73 m²

38 V.R.L. BAJOS Y GARAJES


AVD/ALMAIG Y C/ PINTOR SEGRELLES
ONTINYENT (VALENCIA)

Sup. Util.- 12,35 m²

Sup. Util.- 15,75 m²

Sup. Util.- 9,00 m²

VIVIENDA TIPO 6
PLANTA PRIMERA
ESCALA 1:75

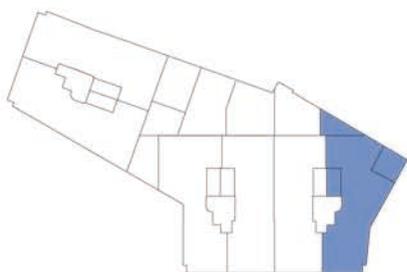

Sup. Util.- 129,92 m²
Sup. Construida.- 163,73 m²

