



38 V.R.L. BAJOS Y GARAJES

AVD/ALMAIG Y C/ PINTOR SEGRELLES
ONTINYENT (VALENCIA)

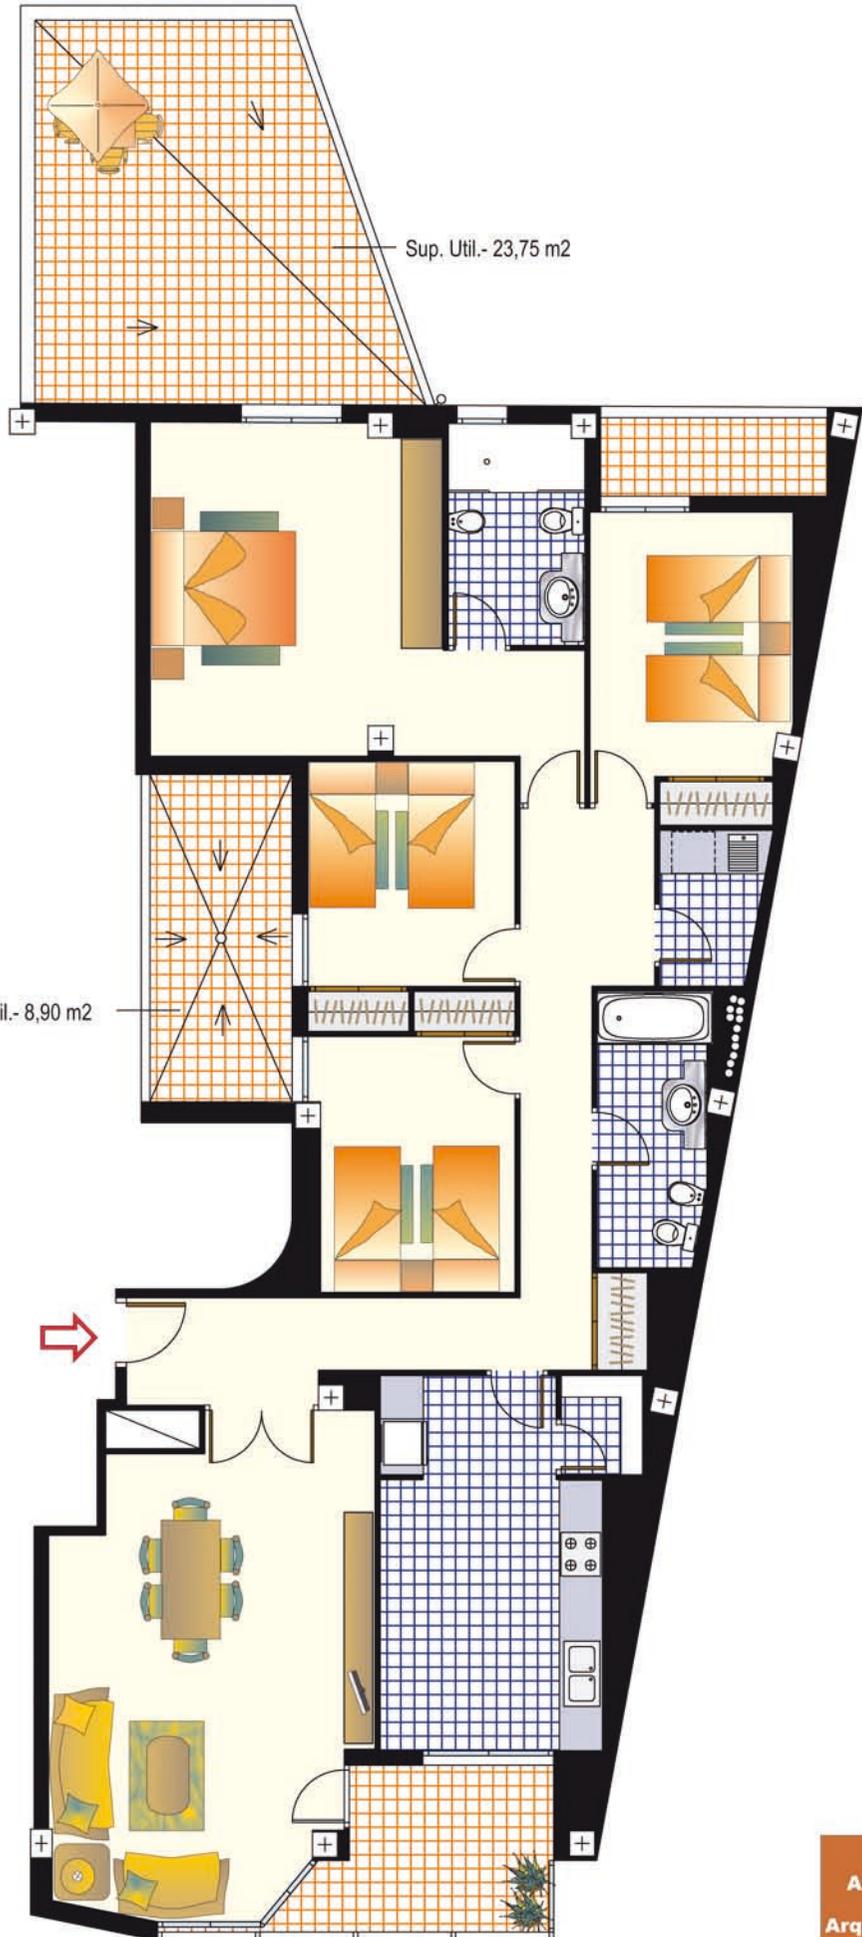

VIVIENDA TIPO 2
PLANTA PRIMERA
ESCALA 1:75

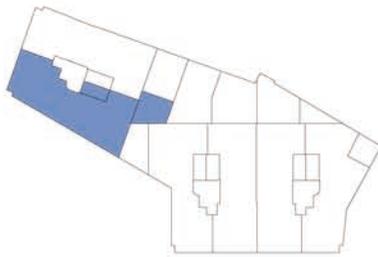


Sup. Util.- 140,45 m2
Sup. Construida.- 178,73 m2


38 V.R.L. BAJOS Y GARAJES

AVD/ALMAIG Y C/ PINTOR SEGRELLES
ONTINYENT (VALENCIA)

VIVIENDA TIPO 2 PLANTAS 2º A 4º ESCALA 1:75

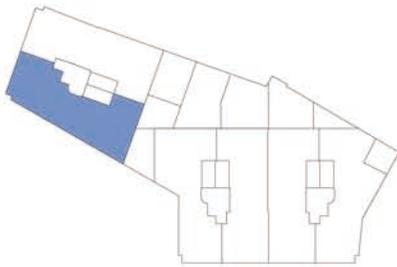


- Sup. Util.- 140,45 m²
- Sup. Construida.- 178,73 m²

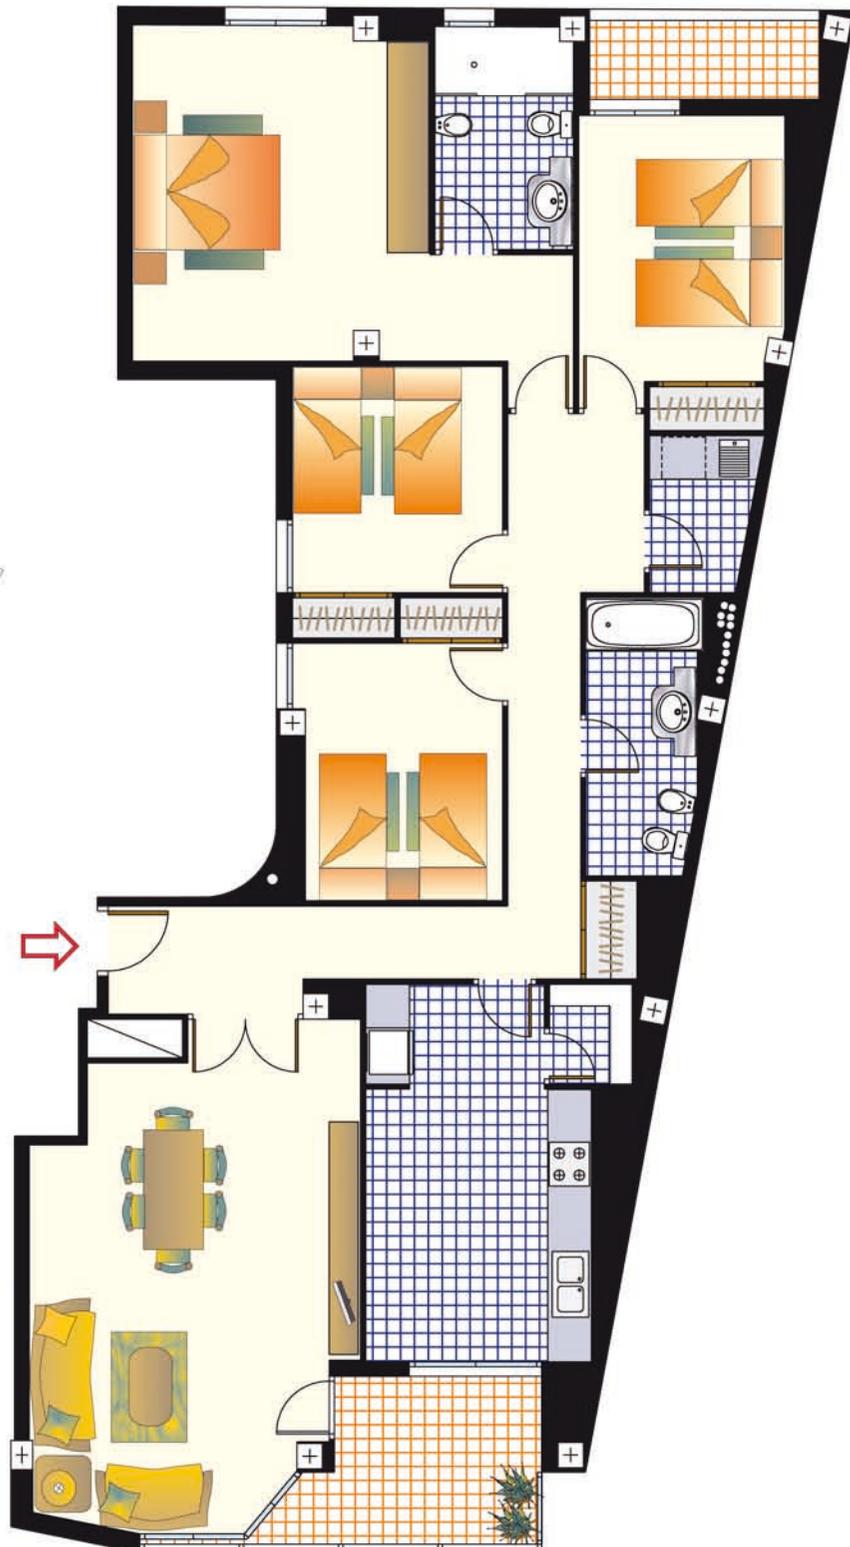


38 V.R.L. BAJOS Y GARAJES

AVD/ALMAIG Y C/ PINTOR SEGRELLES
ONTINYENT (VALENCIA)

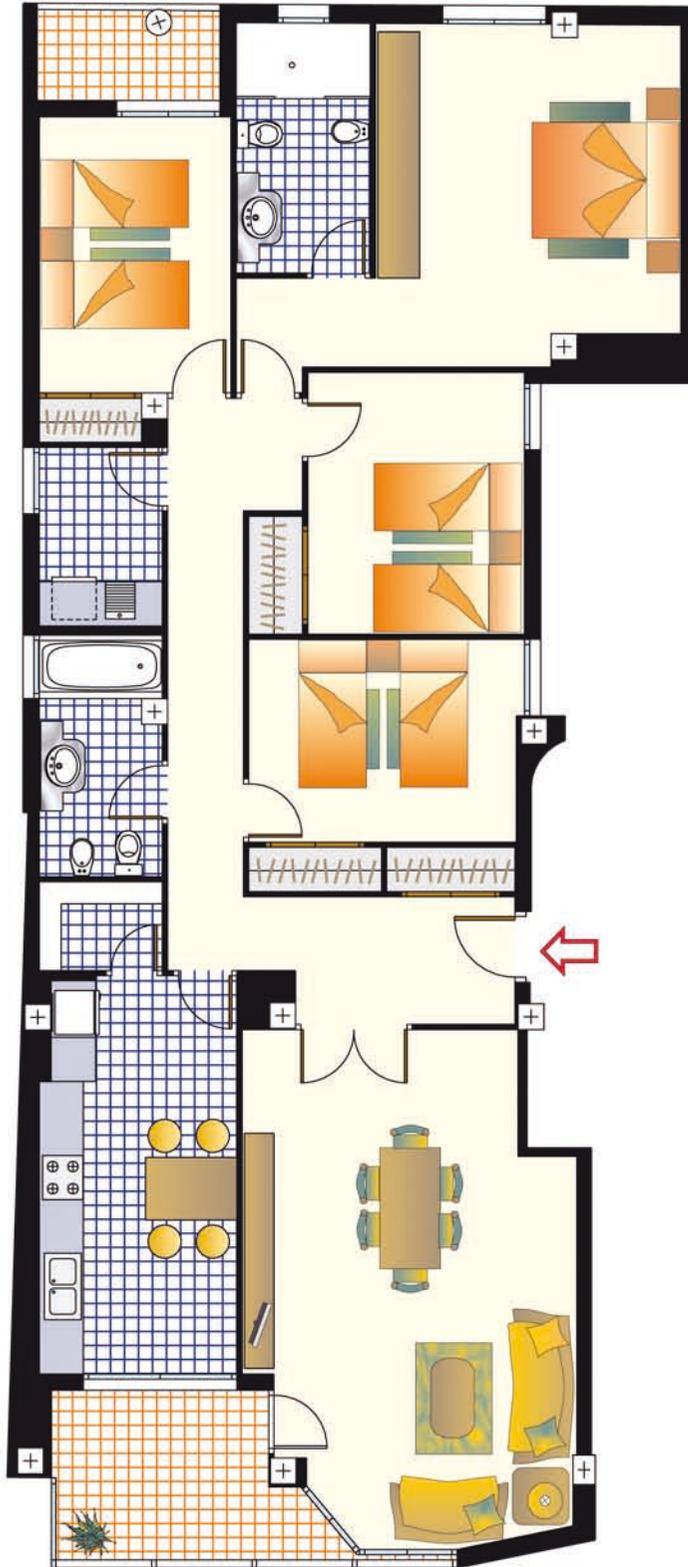

VIVIENDA TIPO 1
PLANTAS 2º A 4º
ESCALA 1:75

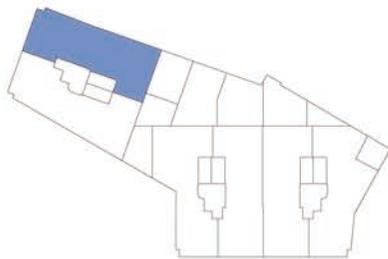


- Sup. Util.- 141,13 m²
- Sup. Construida.- 175,63 m²


NOTA: Los datos de esta documentación deben considerarse como orientativos. Hasta la redacción del proyecto de ejecución, y durante la ejecución de la obra podrá sufrir pequeñas modificaciones por exigencias de orden técnico, jurídico o comercial.

38 V.R.L. BAJOS Y GARAJES

AVD/ALMAIG Y C/ PINTOR SEGRELLES
ONTINYENT (VALENCIA)

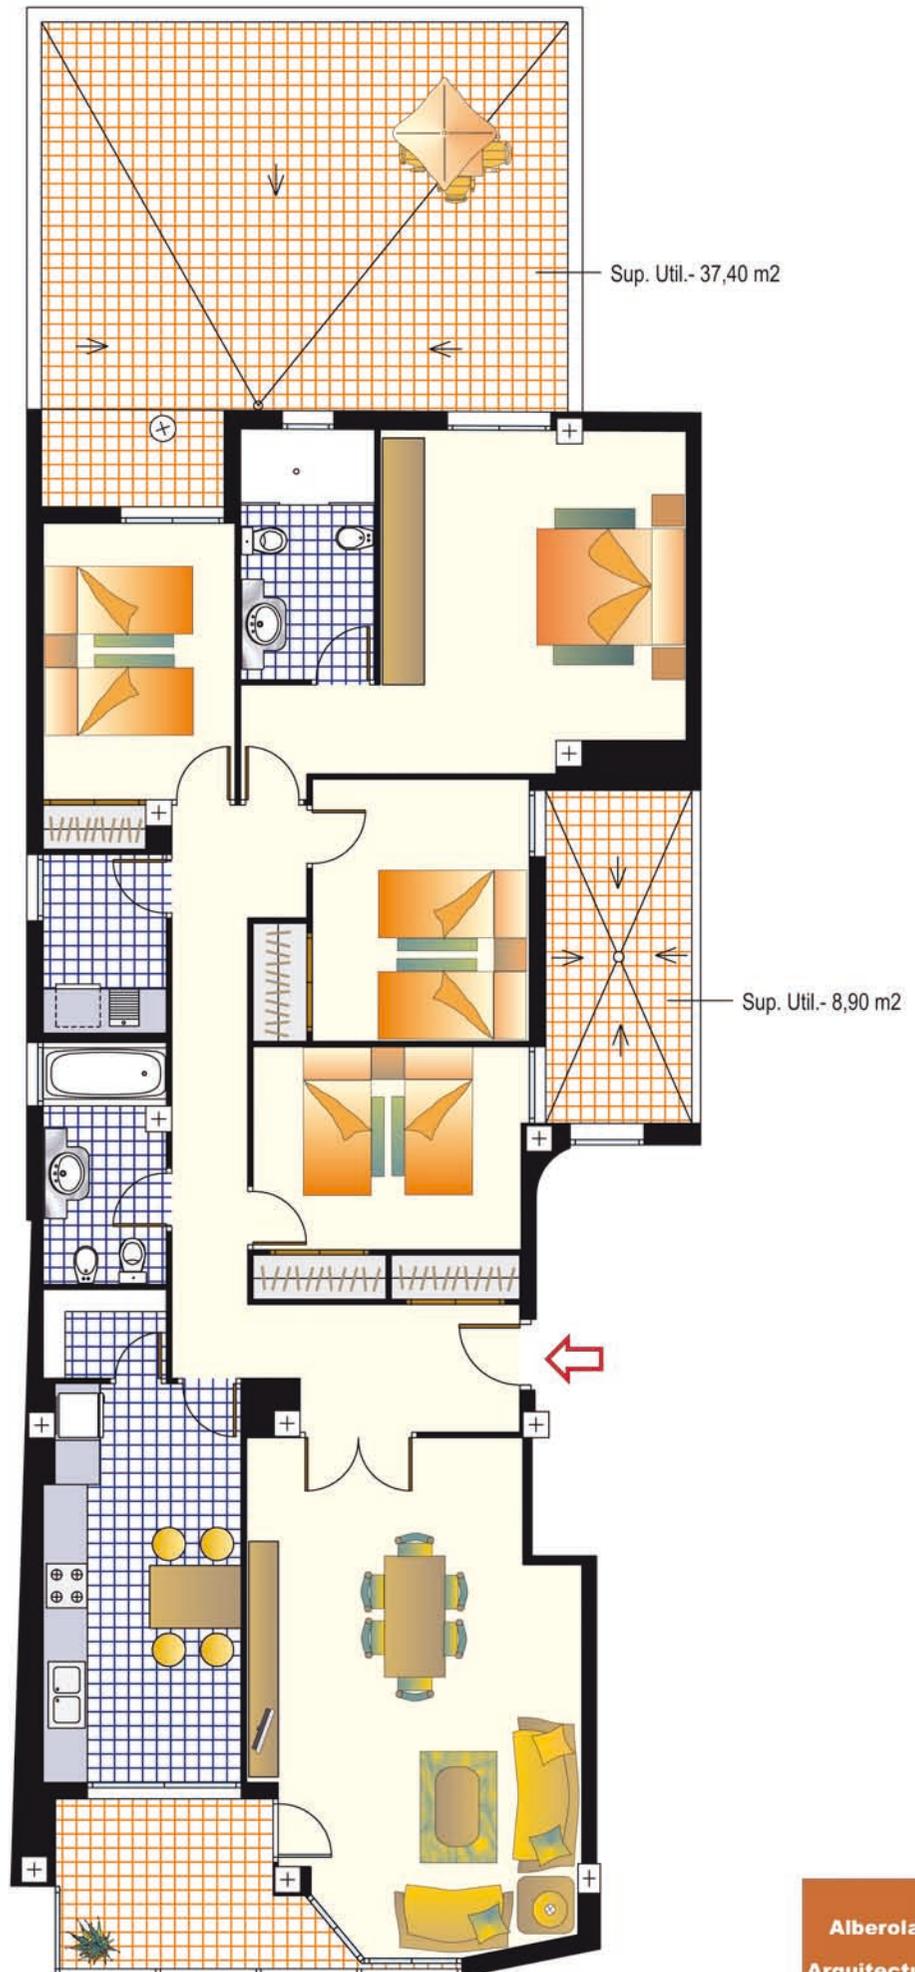

VIVIENDA TIPO 1
PLANTA PRIMERA
ESCALA 1:75

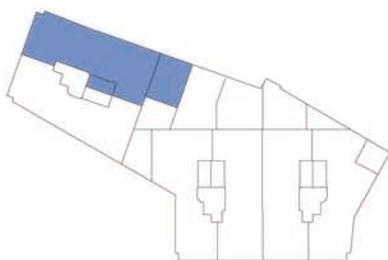


Sup. Util.- 141,13 m²
Sup. Construida.- 175,63 m²

38 V.R.L. BAJOS Y GARAJES

AVD/ALMAIG Y C/ PINTOR SEGRELLES
ONTINYENT (VALENCIA)

VIVIENDA TIPO E PLANTA ATICO ESCALA 1:75

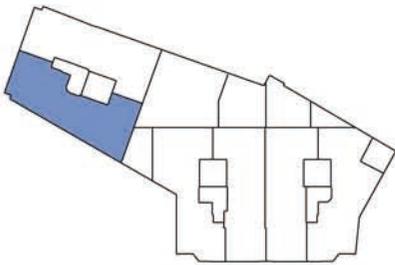


/ Sup. Util.- 69,65 m²
Sup. Construida.- 89,76 m²




NOTA: Los datos de esta documentación deben considerarse como orientativos. Hasta la redacción del proyecto de ejecución, y durante la ejecución de la obra podrá sufrir pequeñas modificaciones por exigencias de orden técnico, jurídico o comercial.

38 V.R.L. BAJOS Y GARAJES

AVD/ALMAIG Y C/ PINTOR SEGRELLES
ONTINYENT (VALENCIA)

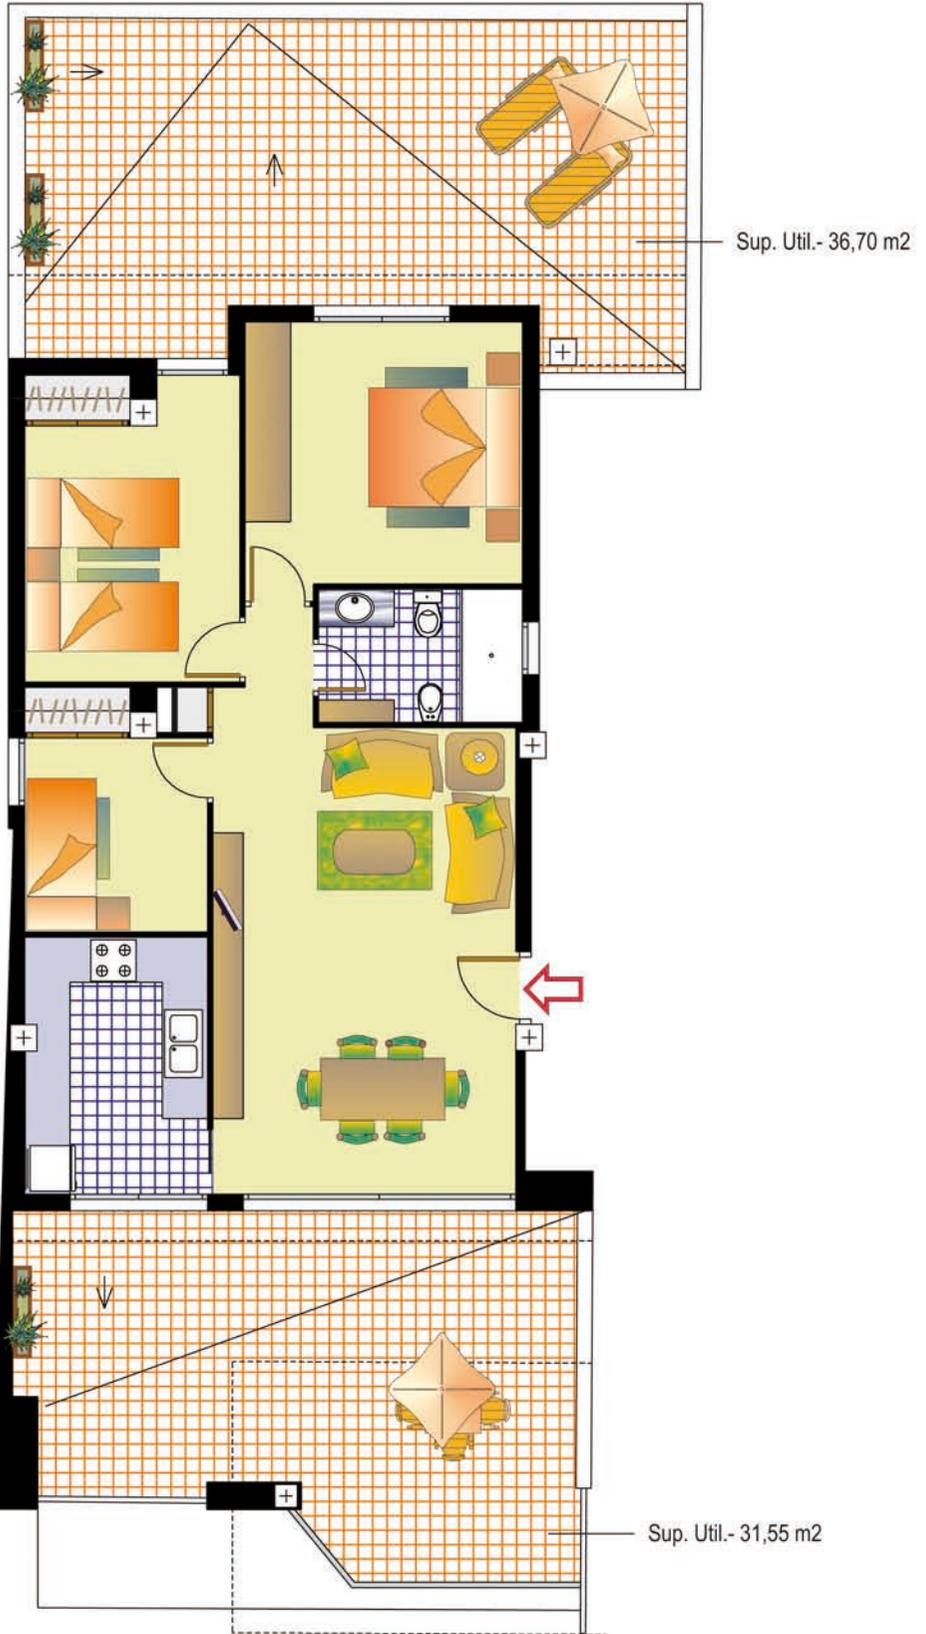

VIVIENDA TIPO D
PLANTA ATICO
ESCALA 1:75

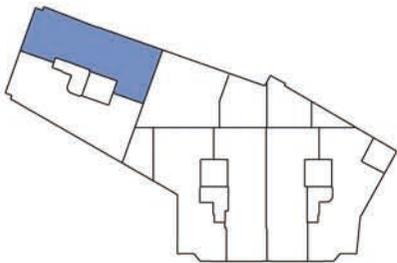

/ Sup. Util.- 71,03 m2
Sup. Construida.- 88,29 m2

NOTA: Los datos de esta documentación deben considerarse como orientativos. Hasta la redacción del proyecto de ejecución, y durante la ejecución de la obra podrá sufrir pequeñas modificaciones por exigencias de orden técnico, jurídico o comercial.