
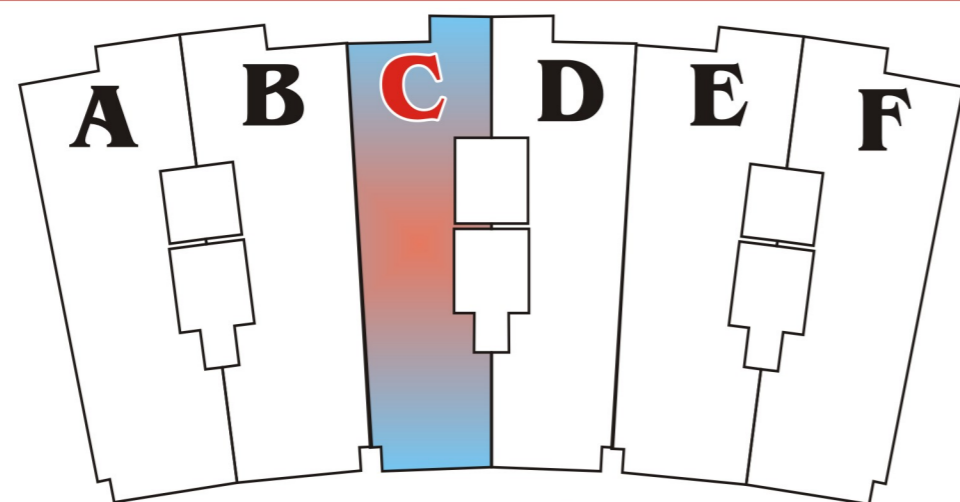
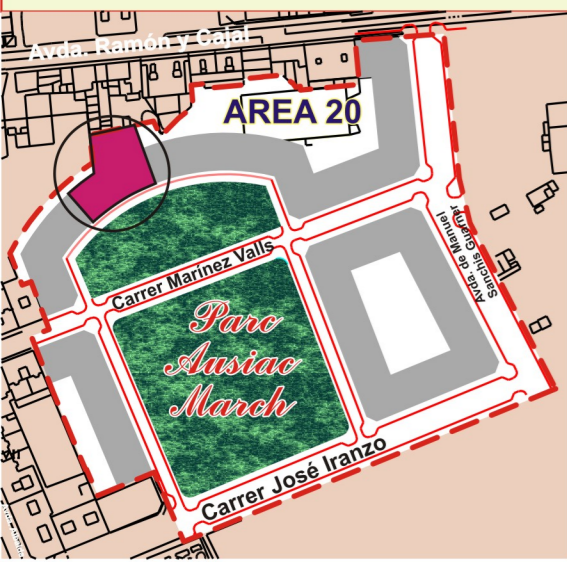


# VIVIENDAS EN ÁREA 20

## PARC AUSIAS MARCH

### FASE 2

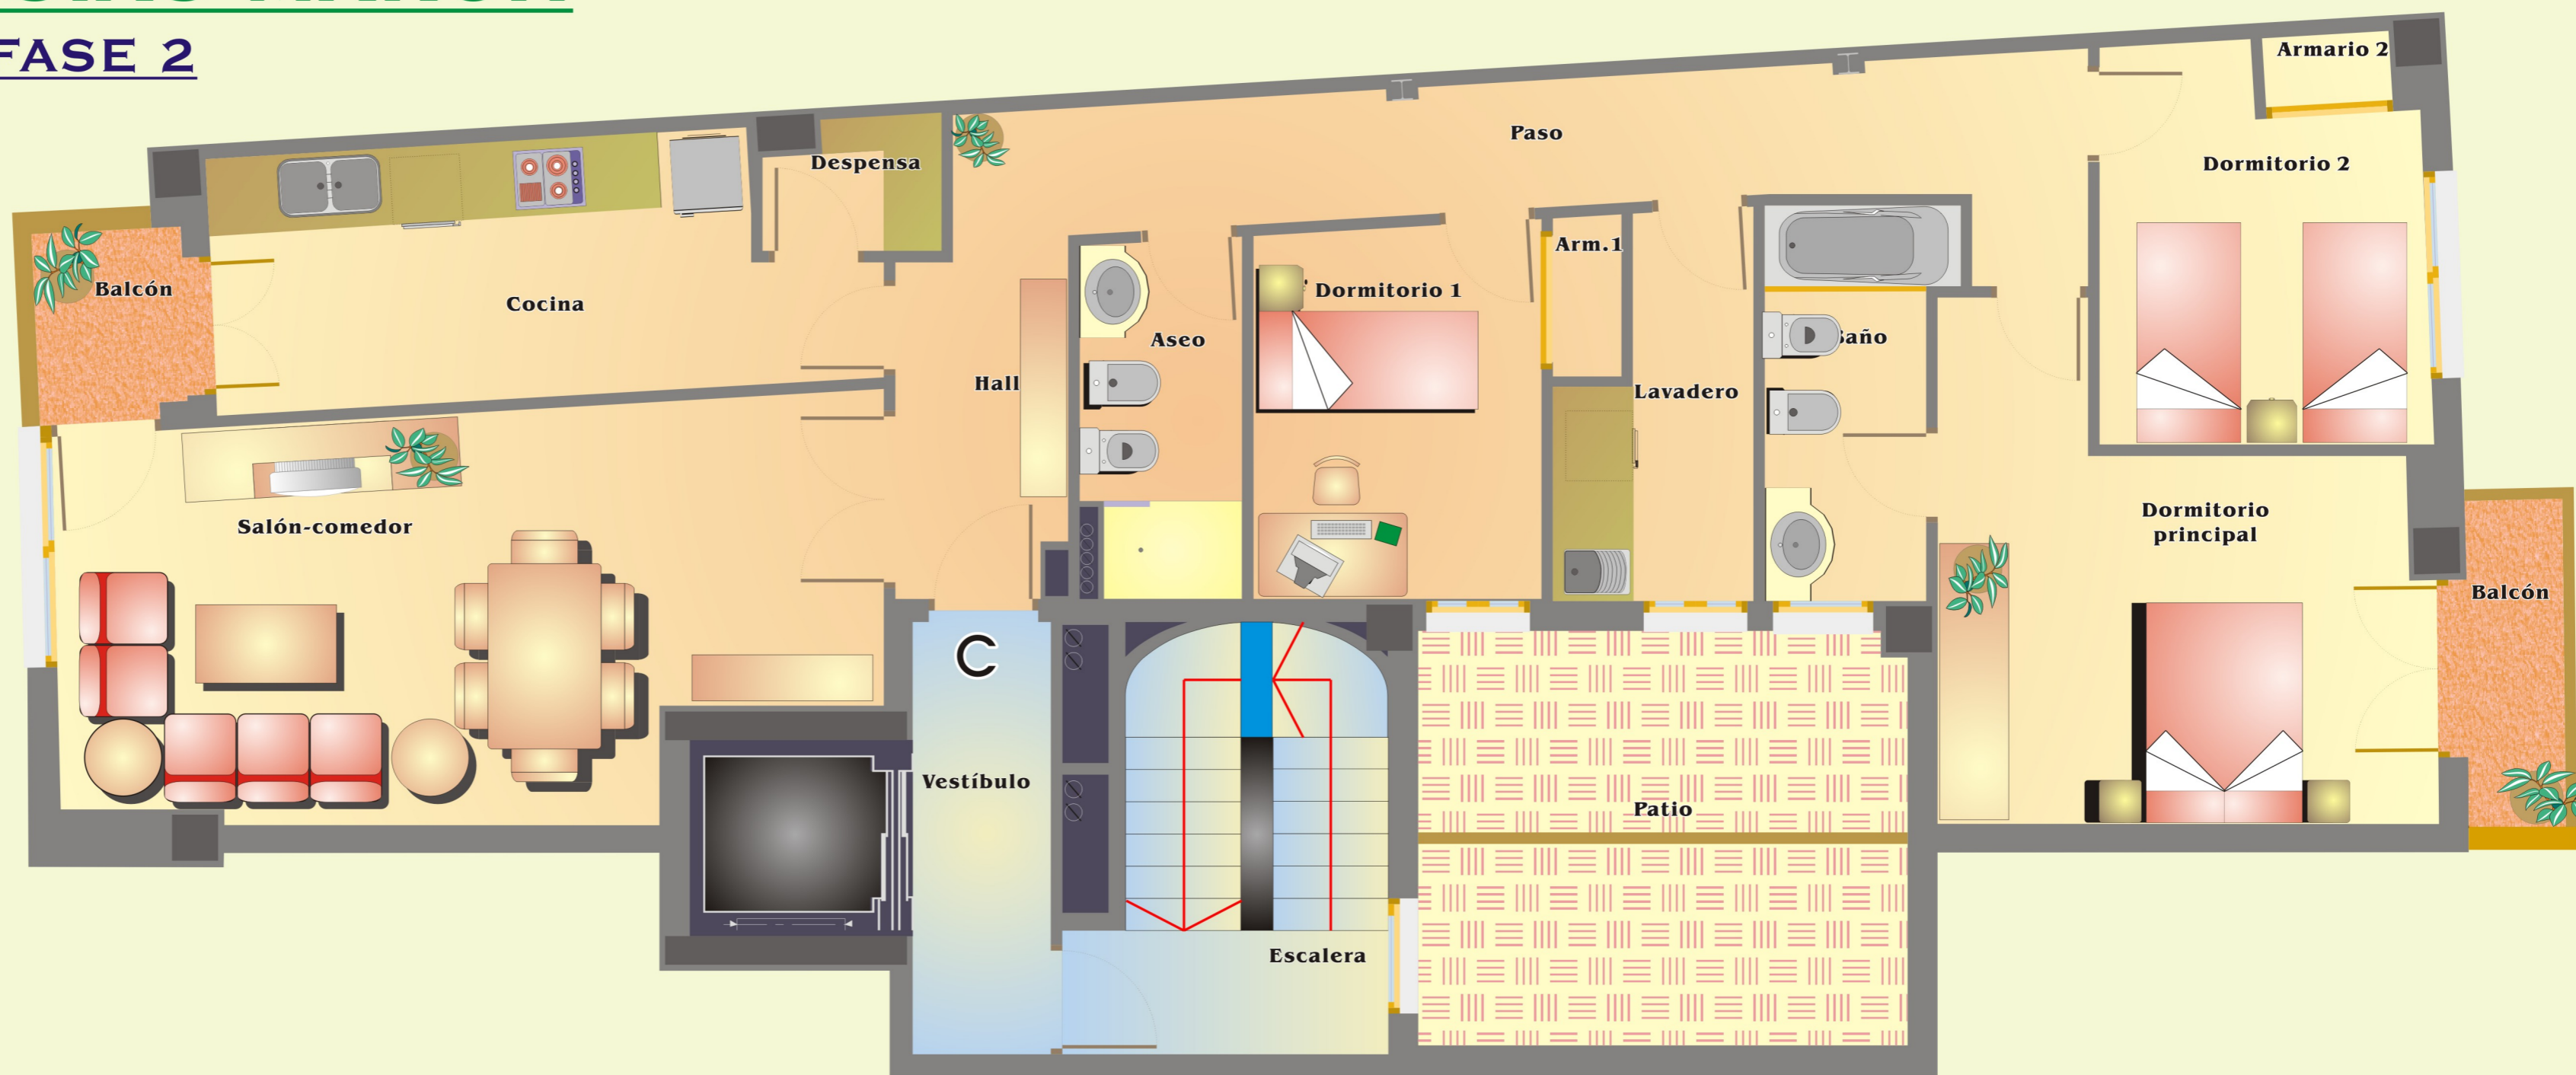

Arquitecto: Vicente Palop Llin

### VIVIENDA TIPO C:

S.U.: 102.61 m<sup>2</sup>  
S.C.: 117.24 m<sup>2</sup>  
S.C con E.C.: 127.54 m<sup>2</sup>

### ESCALA 1/50

NOTA:  
Los datos de esta documentación deben considerarse como orientativos hasta la redacción del proyecto de ejecución. Durante la ejecución de la obra podrá sufrir pequeñas modificaciones por exigencias de orden técnico, jurídico o comercial.



Salvador Tormo, 39  
46870 Ontinyent (València)

Tels: 962 913 506  
Fax: 962 915 259